




West Ansicht

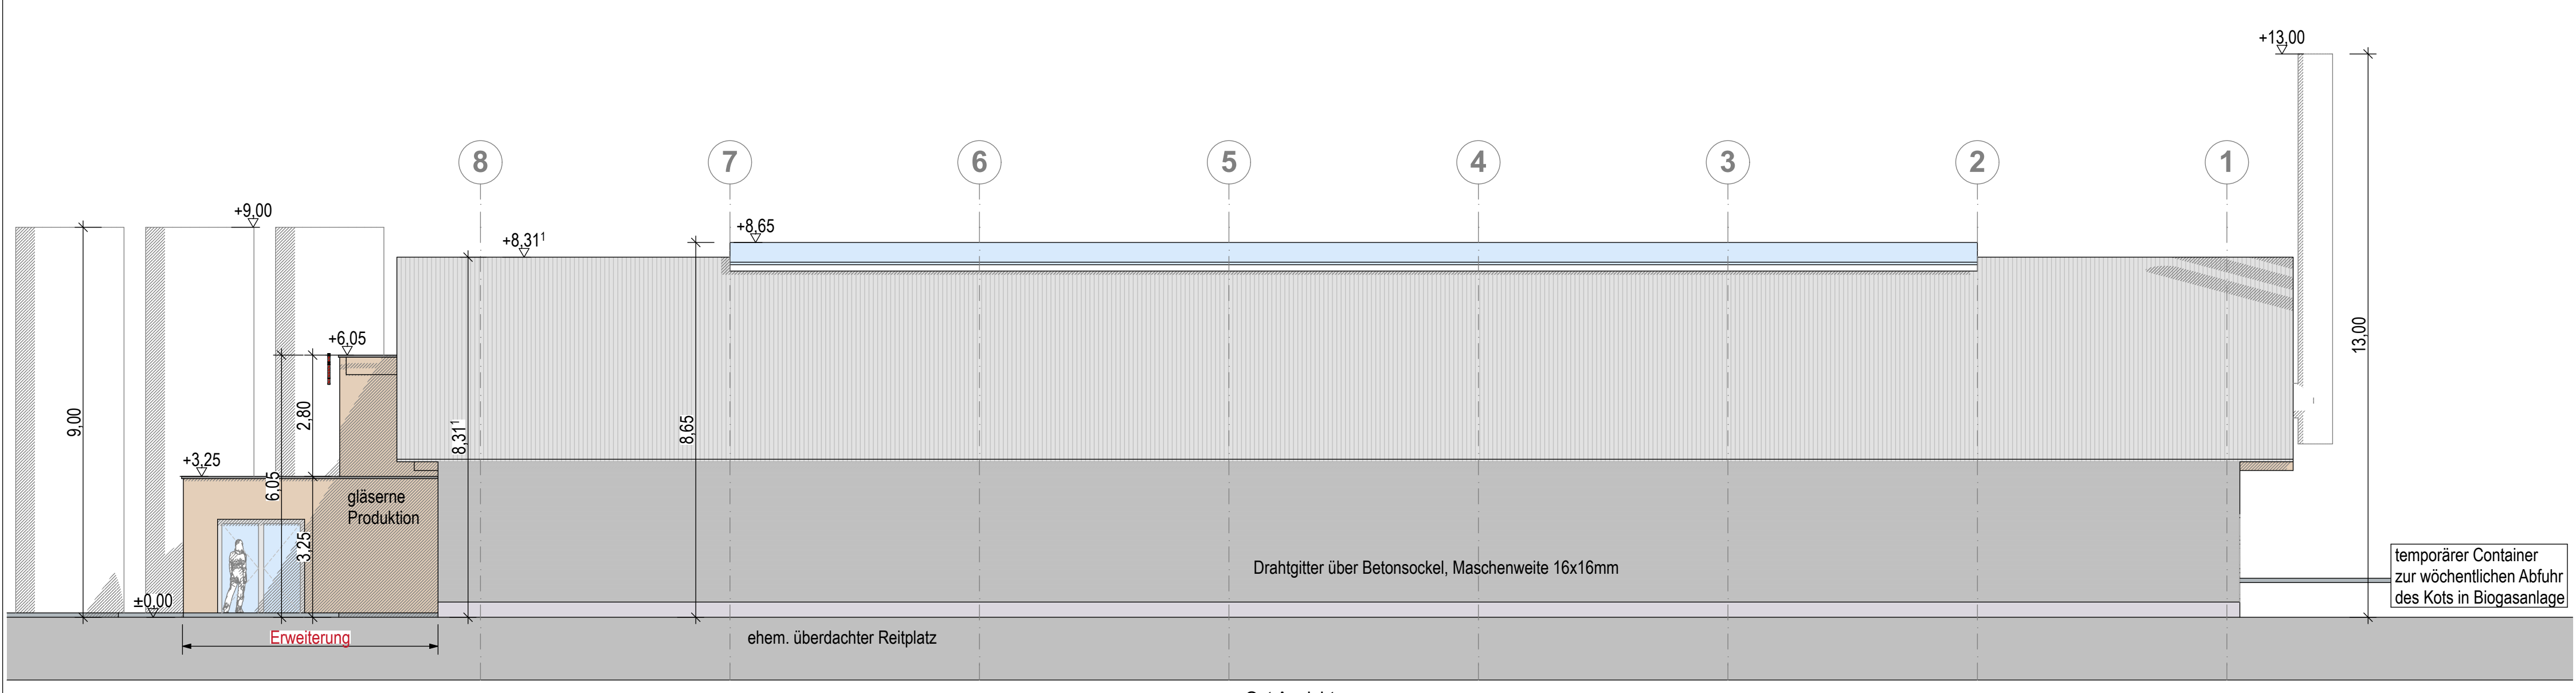


Ost Ansicht

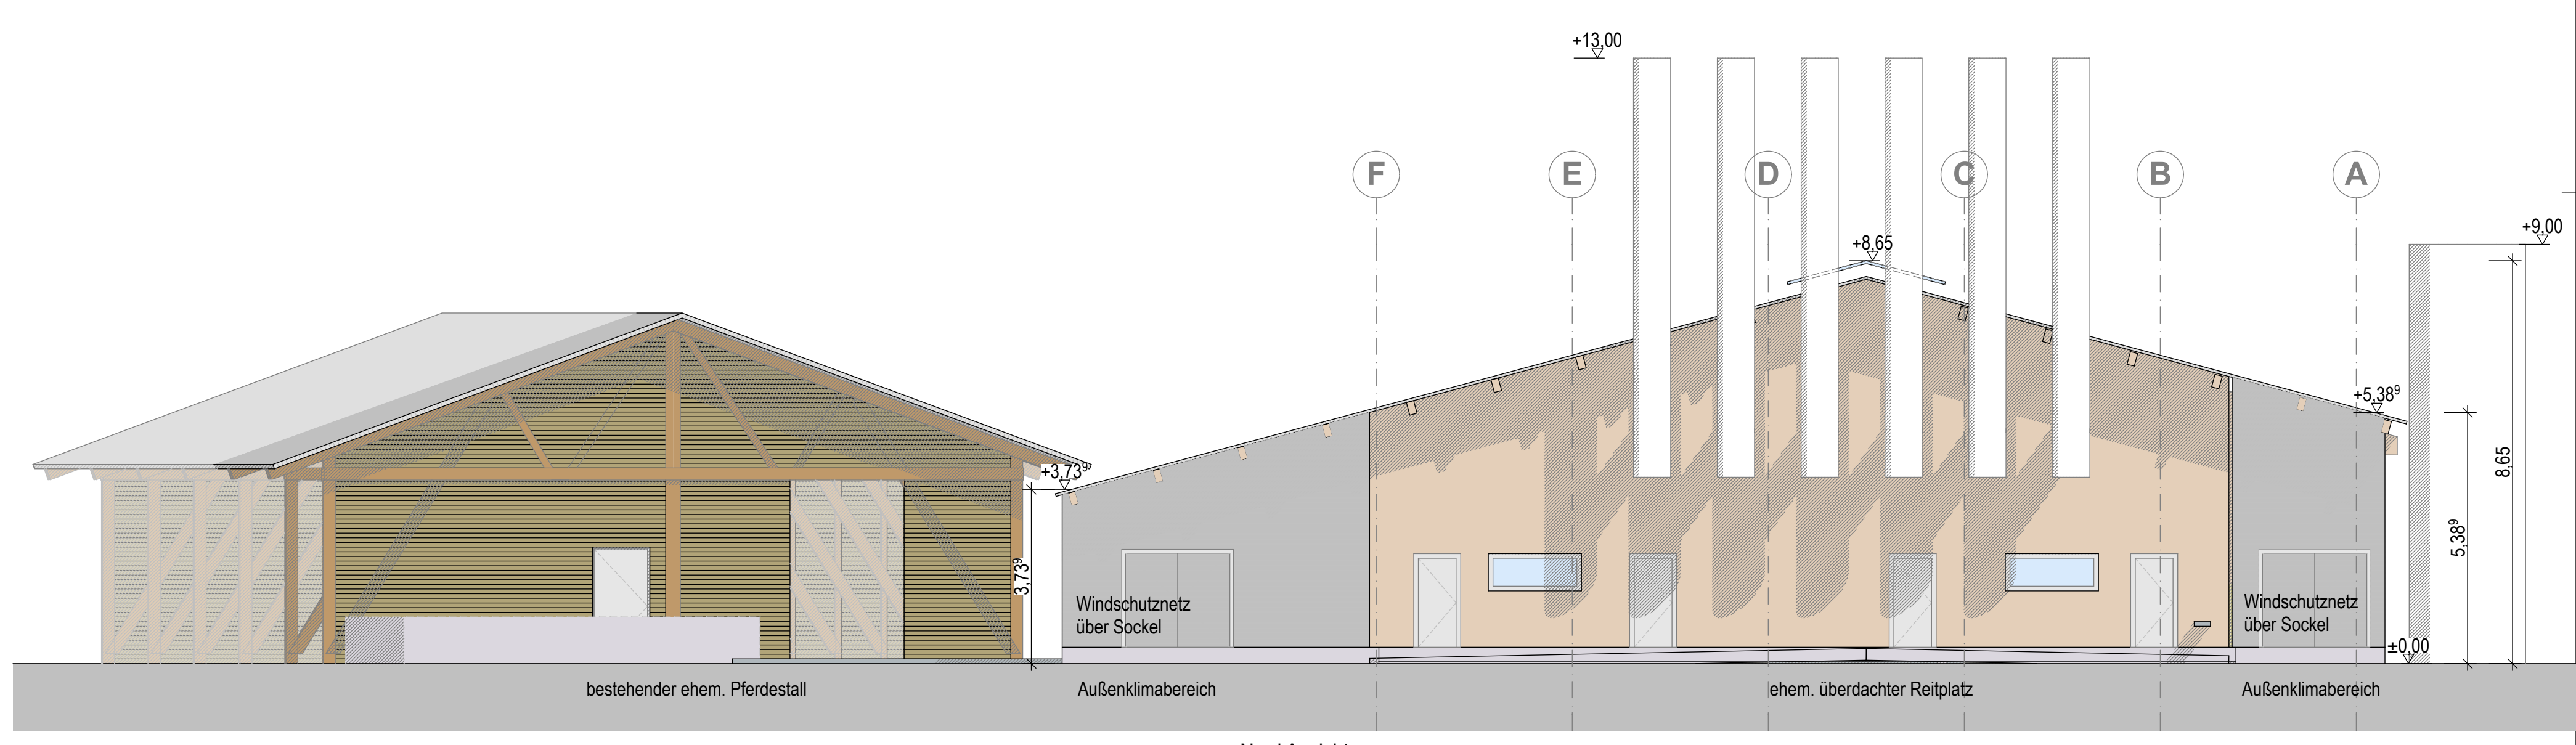

Nord Ansicht

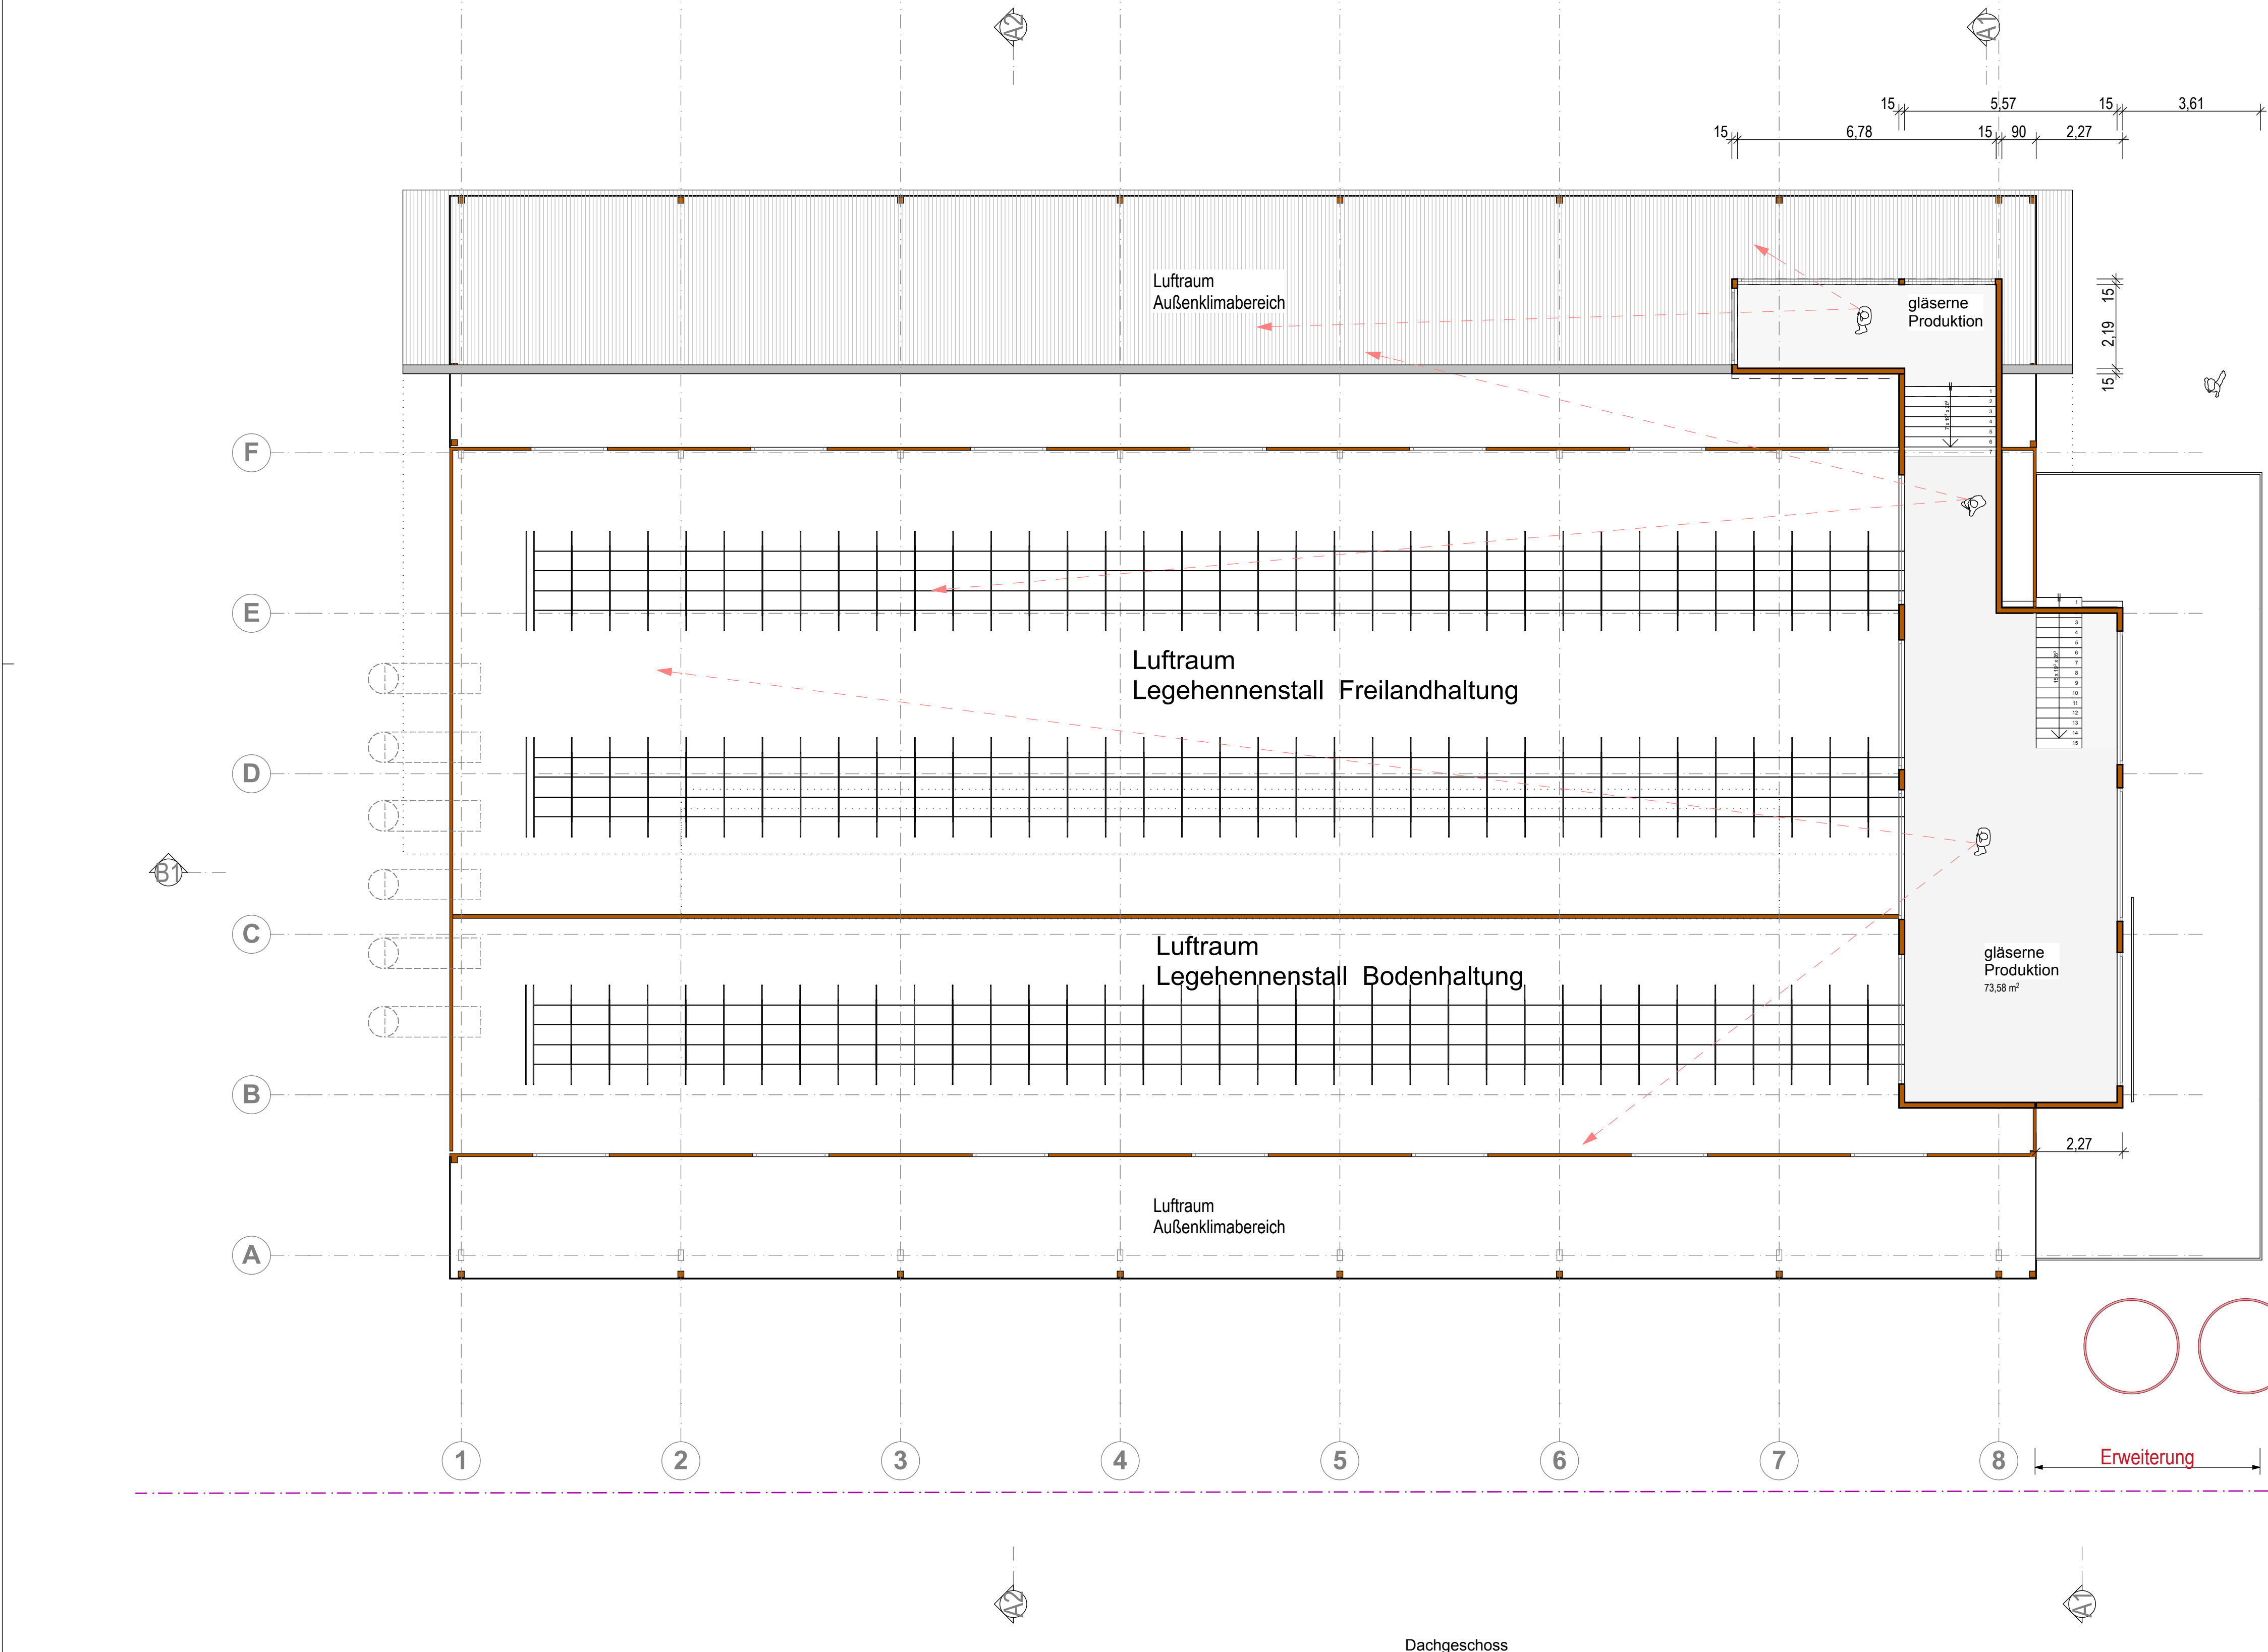

Dachgeschoss

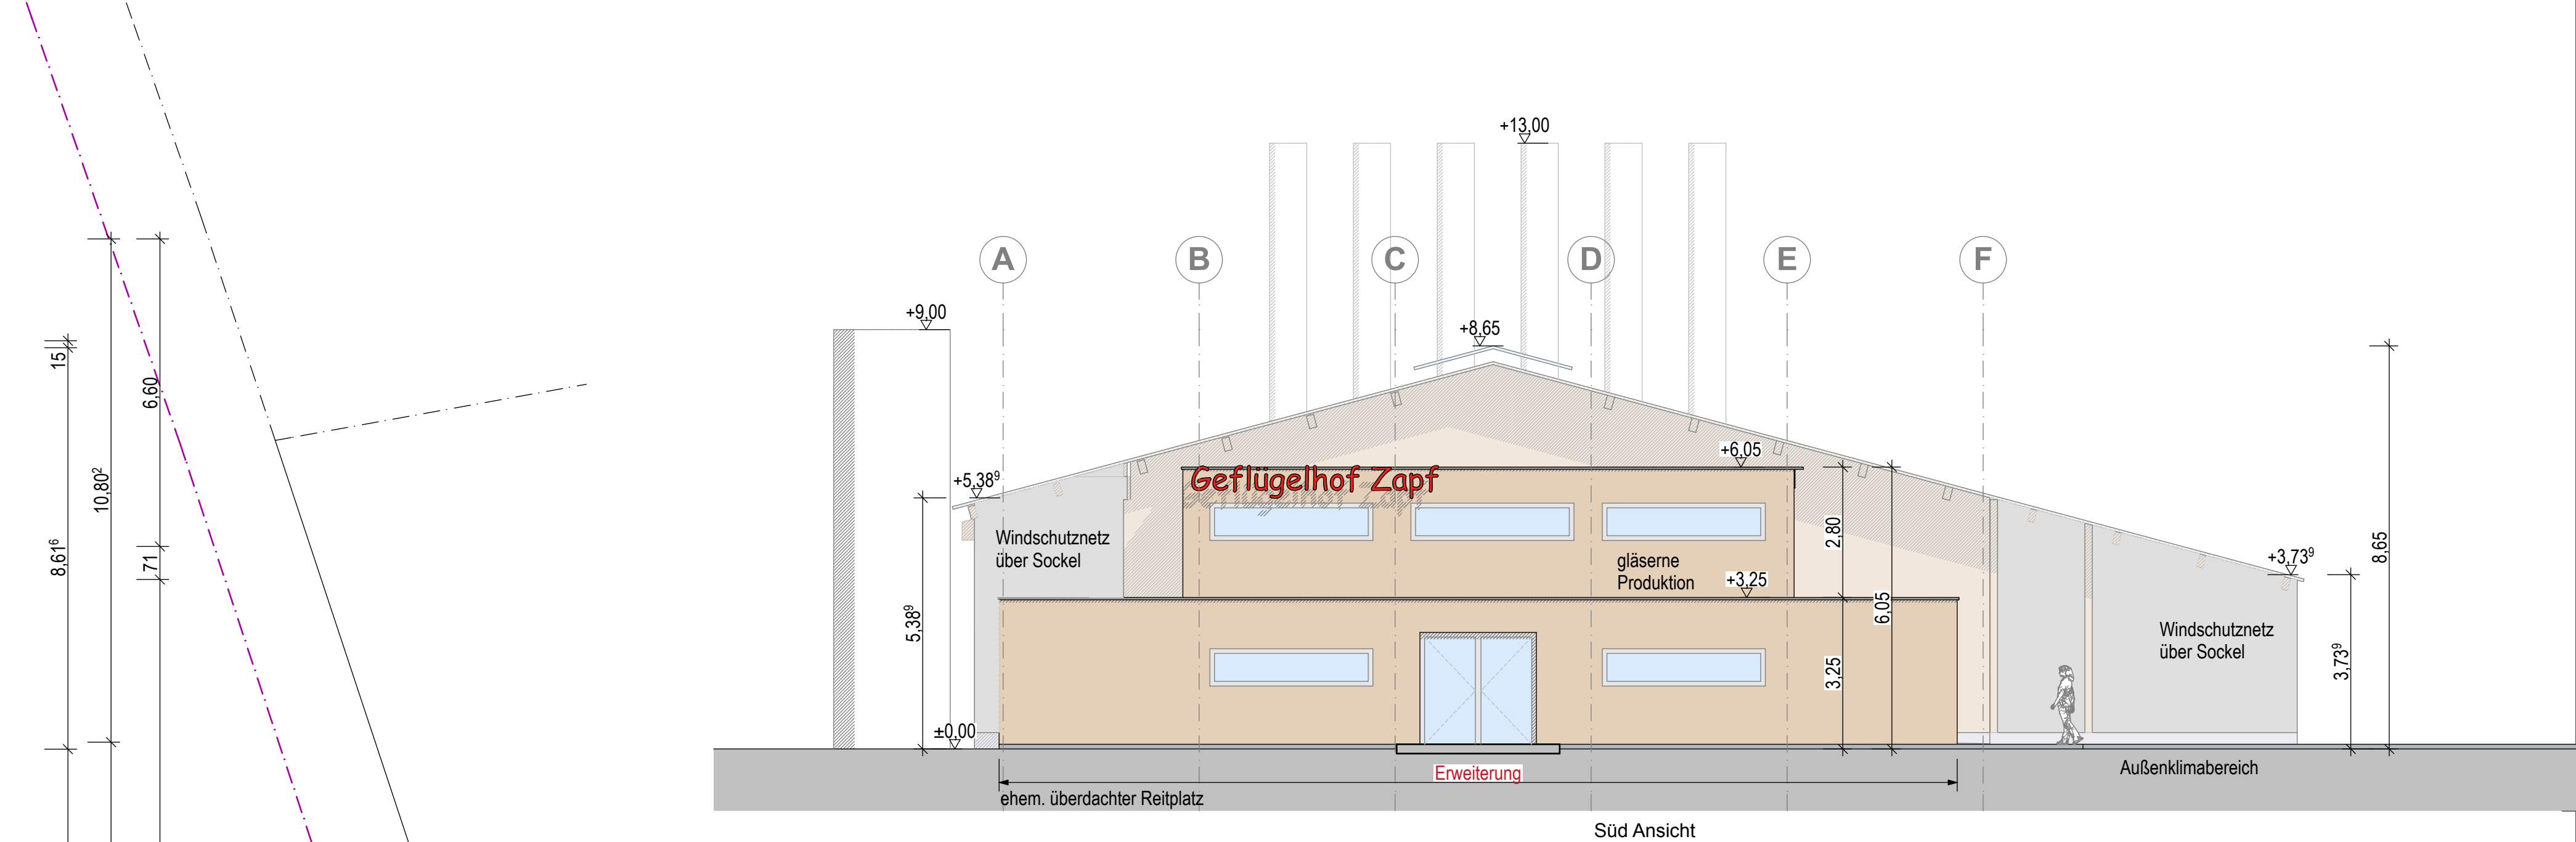

Süd Ansicht



SCHAU- und LERNBAUERNHOF
Nutzungsänderung des
überdachten Reitplatzes in
einen Legehennenstall
mit Anbau eines Stallvorraumes
sowie Änderung des
Pferdestalls in ein
Futtermittellager

BAUANTRAG Änderungsplan

Dachgeschoss, Ansichten

M= 1:100


Bauherr:
Robert Schwendemann
Fröschbach 3a
77781 Biberach

Bauort:
Fröschbach
77781 Biberach
Flst.-Nr.: 2889, 2911

Planung:

Ringwald Architekturbüro III.
Dipl.-Ing. (FH) Karl Ringwald
Architekt
Friedenstr. 5 77781 Biberach
Fon: 0 78 35 - 30 66 Fax: 10 39
E-Mail: karlringwald@t-online.de

Biberach, den 18.04.16

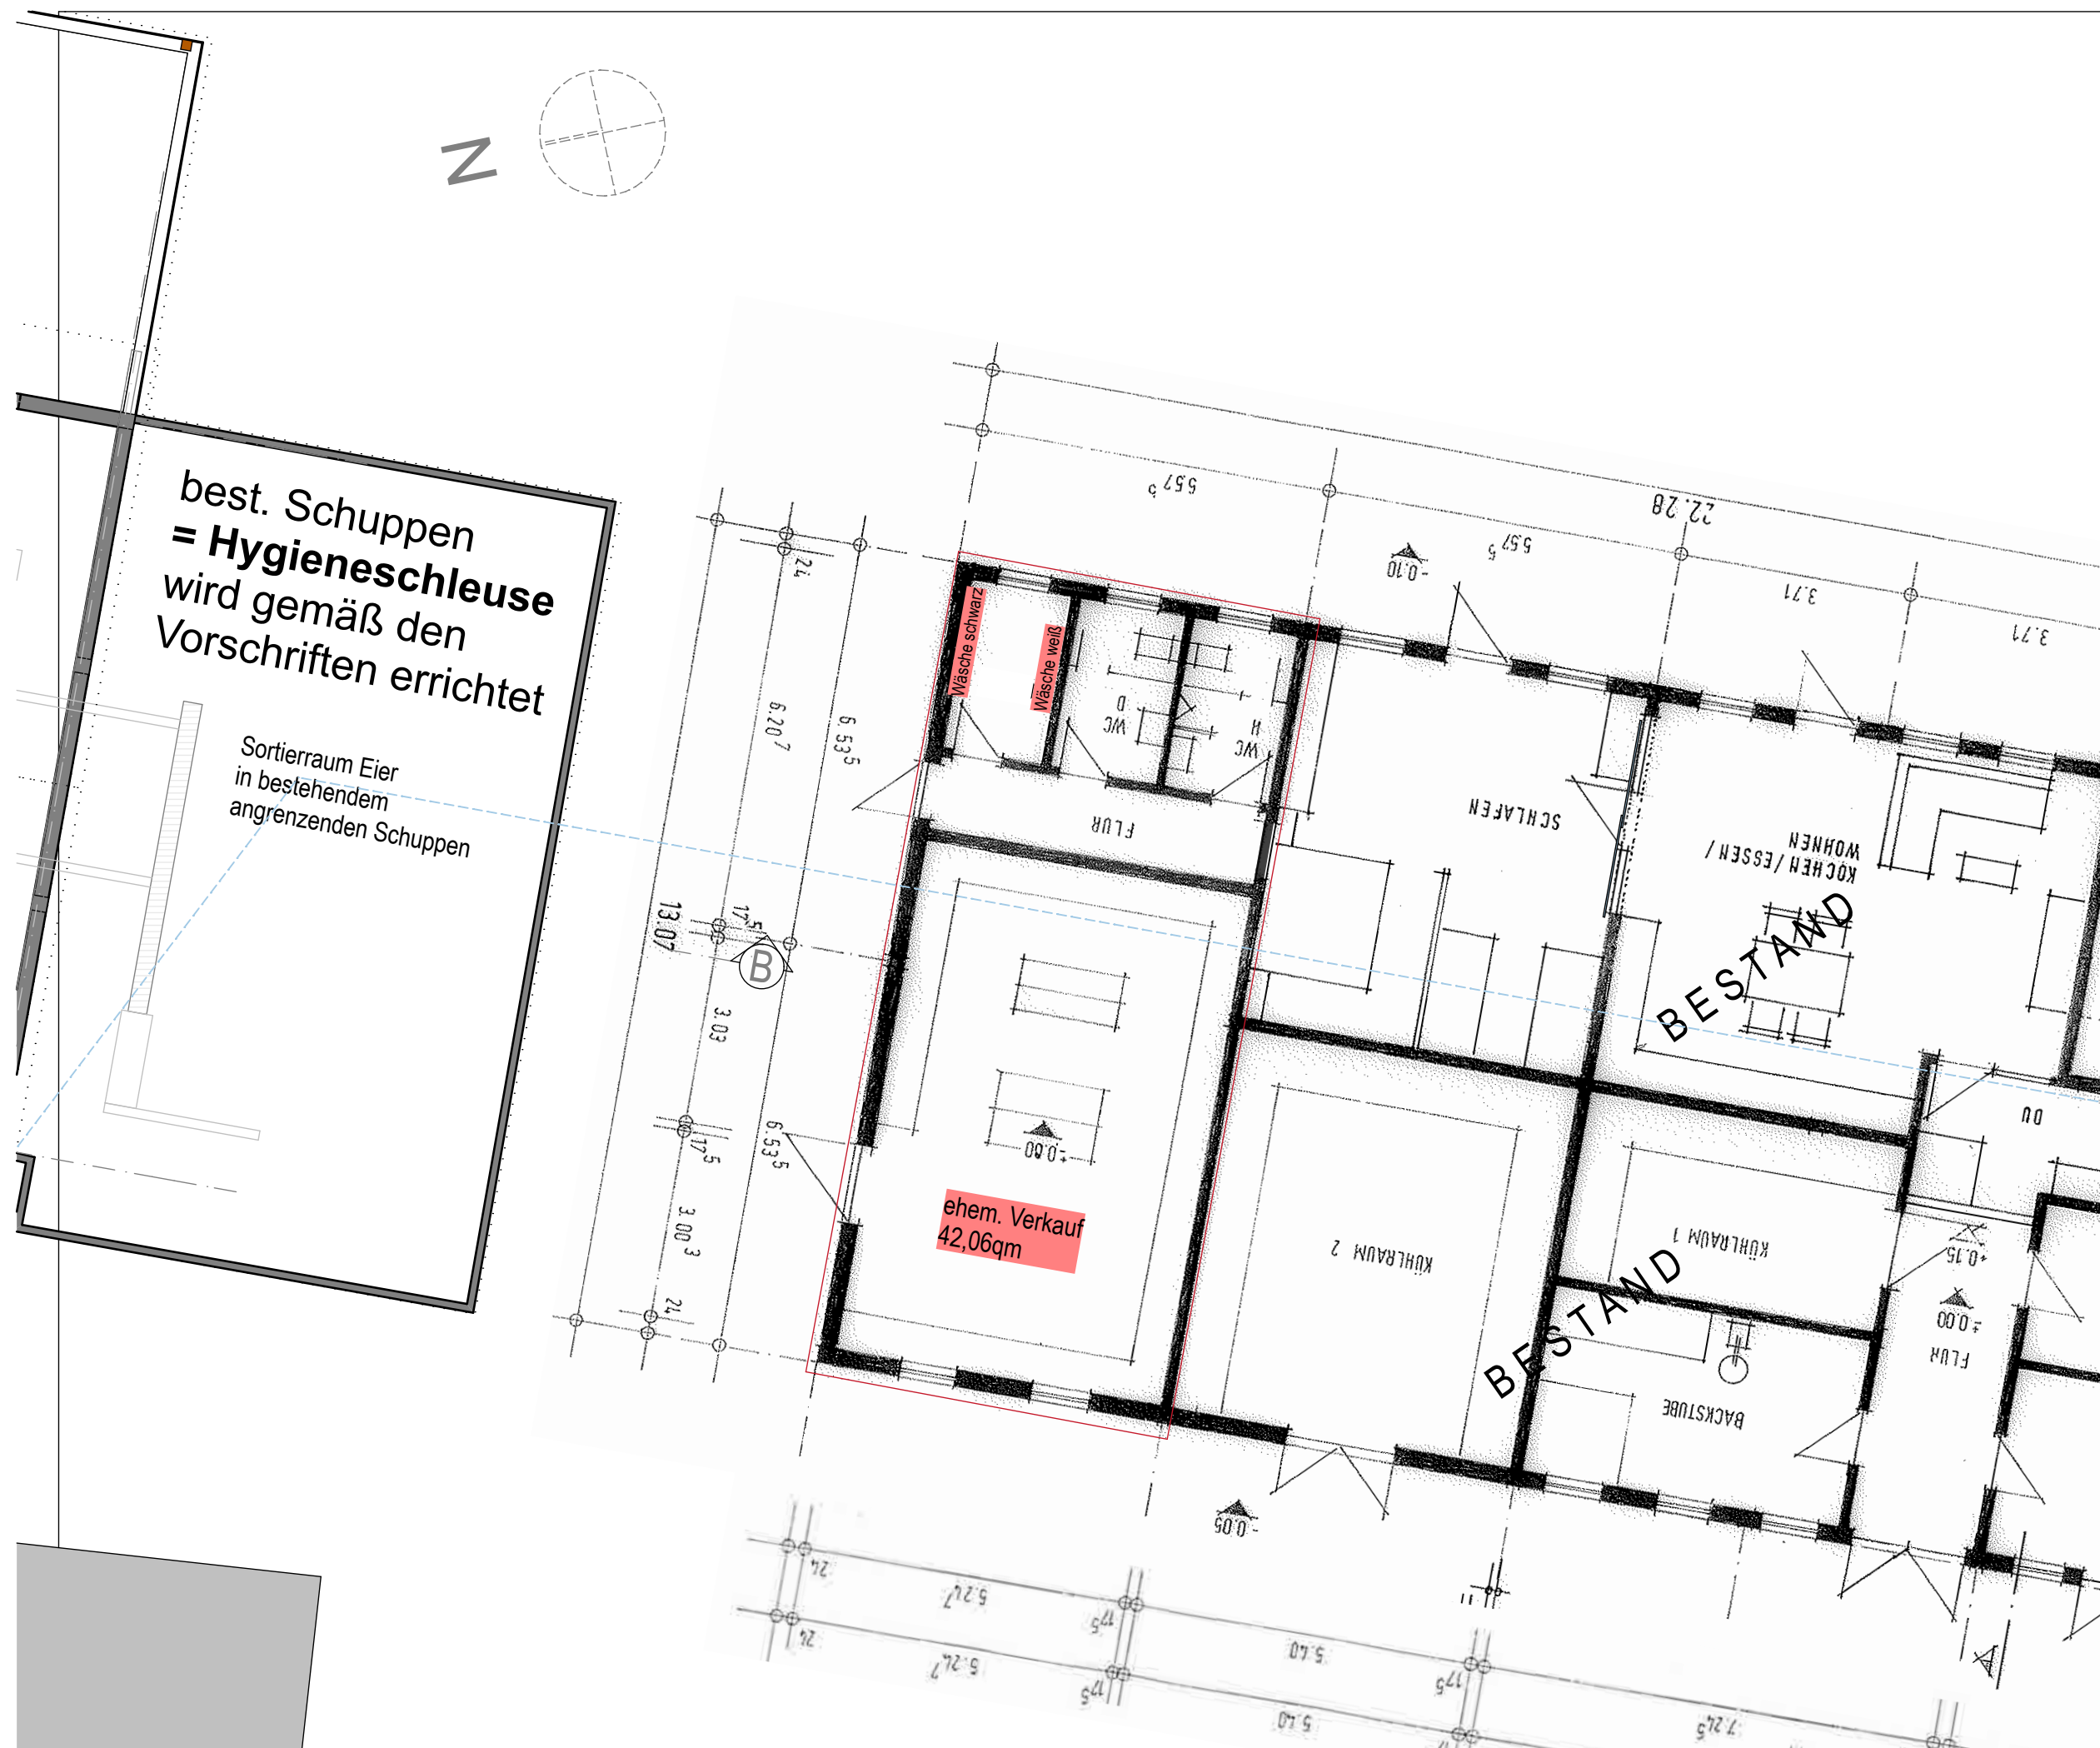

SCHAU- und
LERNBAUERNHOF
Nutzungsänderung des
überdachten Reitplatzes in
einen Legehennenstall
mit Anbau eines Stallvorraumes
sowie Änderung des
Pferdestalls in ein
Futtermittellager

BAUANTRAG Ergänzung

Erdgeschoss-Ausschnitt

M= 1:100

Bauherr:

Robert Schwendemann
Fröschbach 3a
77781 Biberach


Bauort:

Fröschbach
77781 Biberach
Flst.-Nr.: 2889, 2911

Planung:

Ringwald Architekturbüro III.
Dipl.- Ing. (FH) Karl Ringwald
Architekt
Friedenstr. 5, 77781 Biberach
Fon.: 0 78 35 - 30 66, Fax: 10 39
E-Mail: karlringwald@t-online.de

Biberach, den 18.04.16

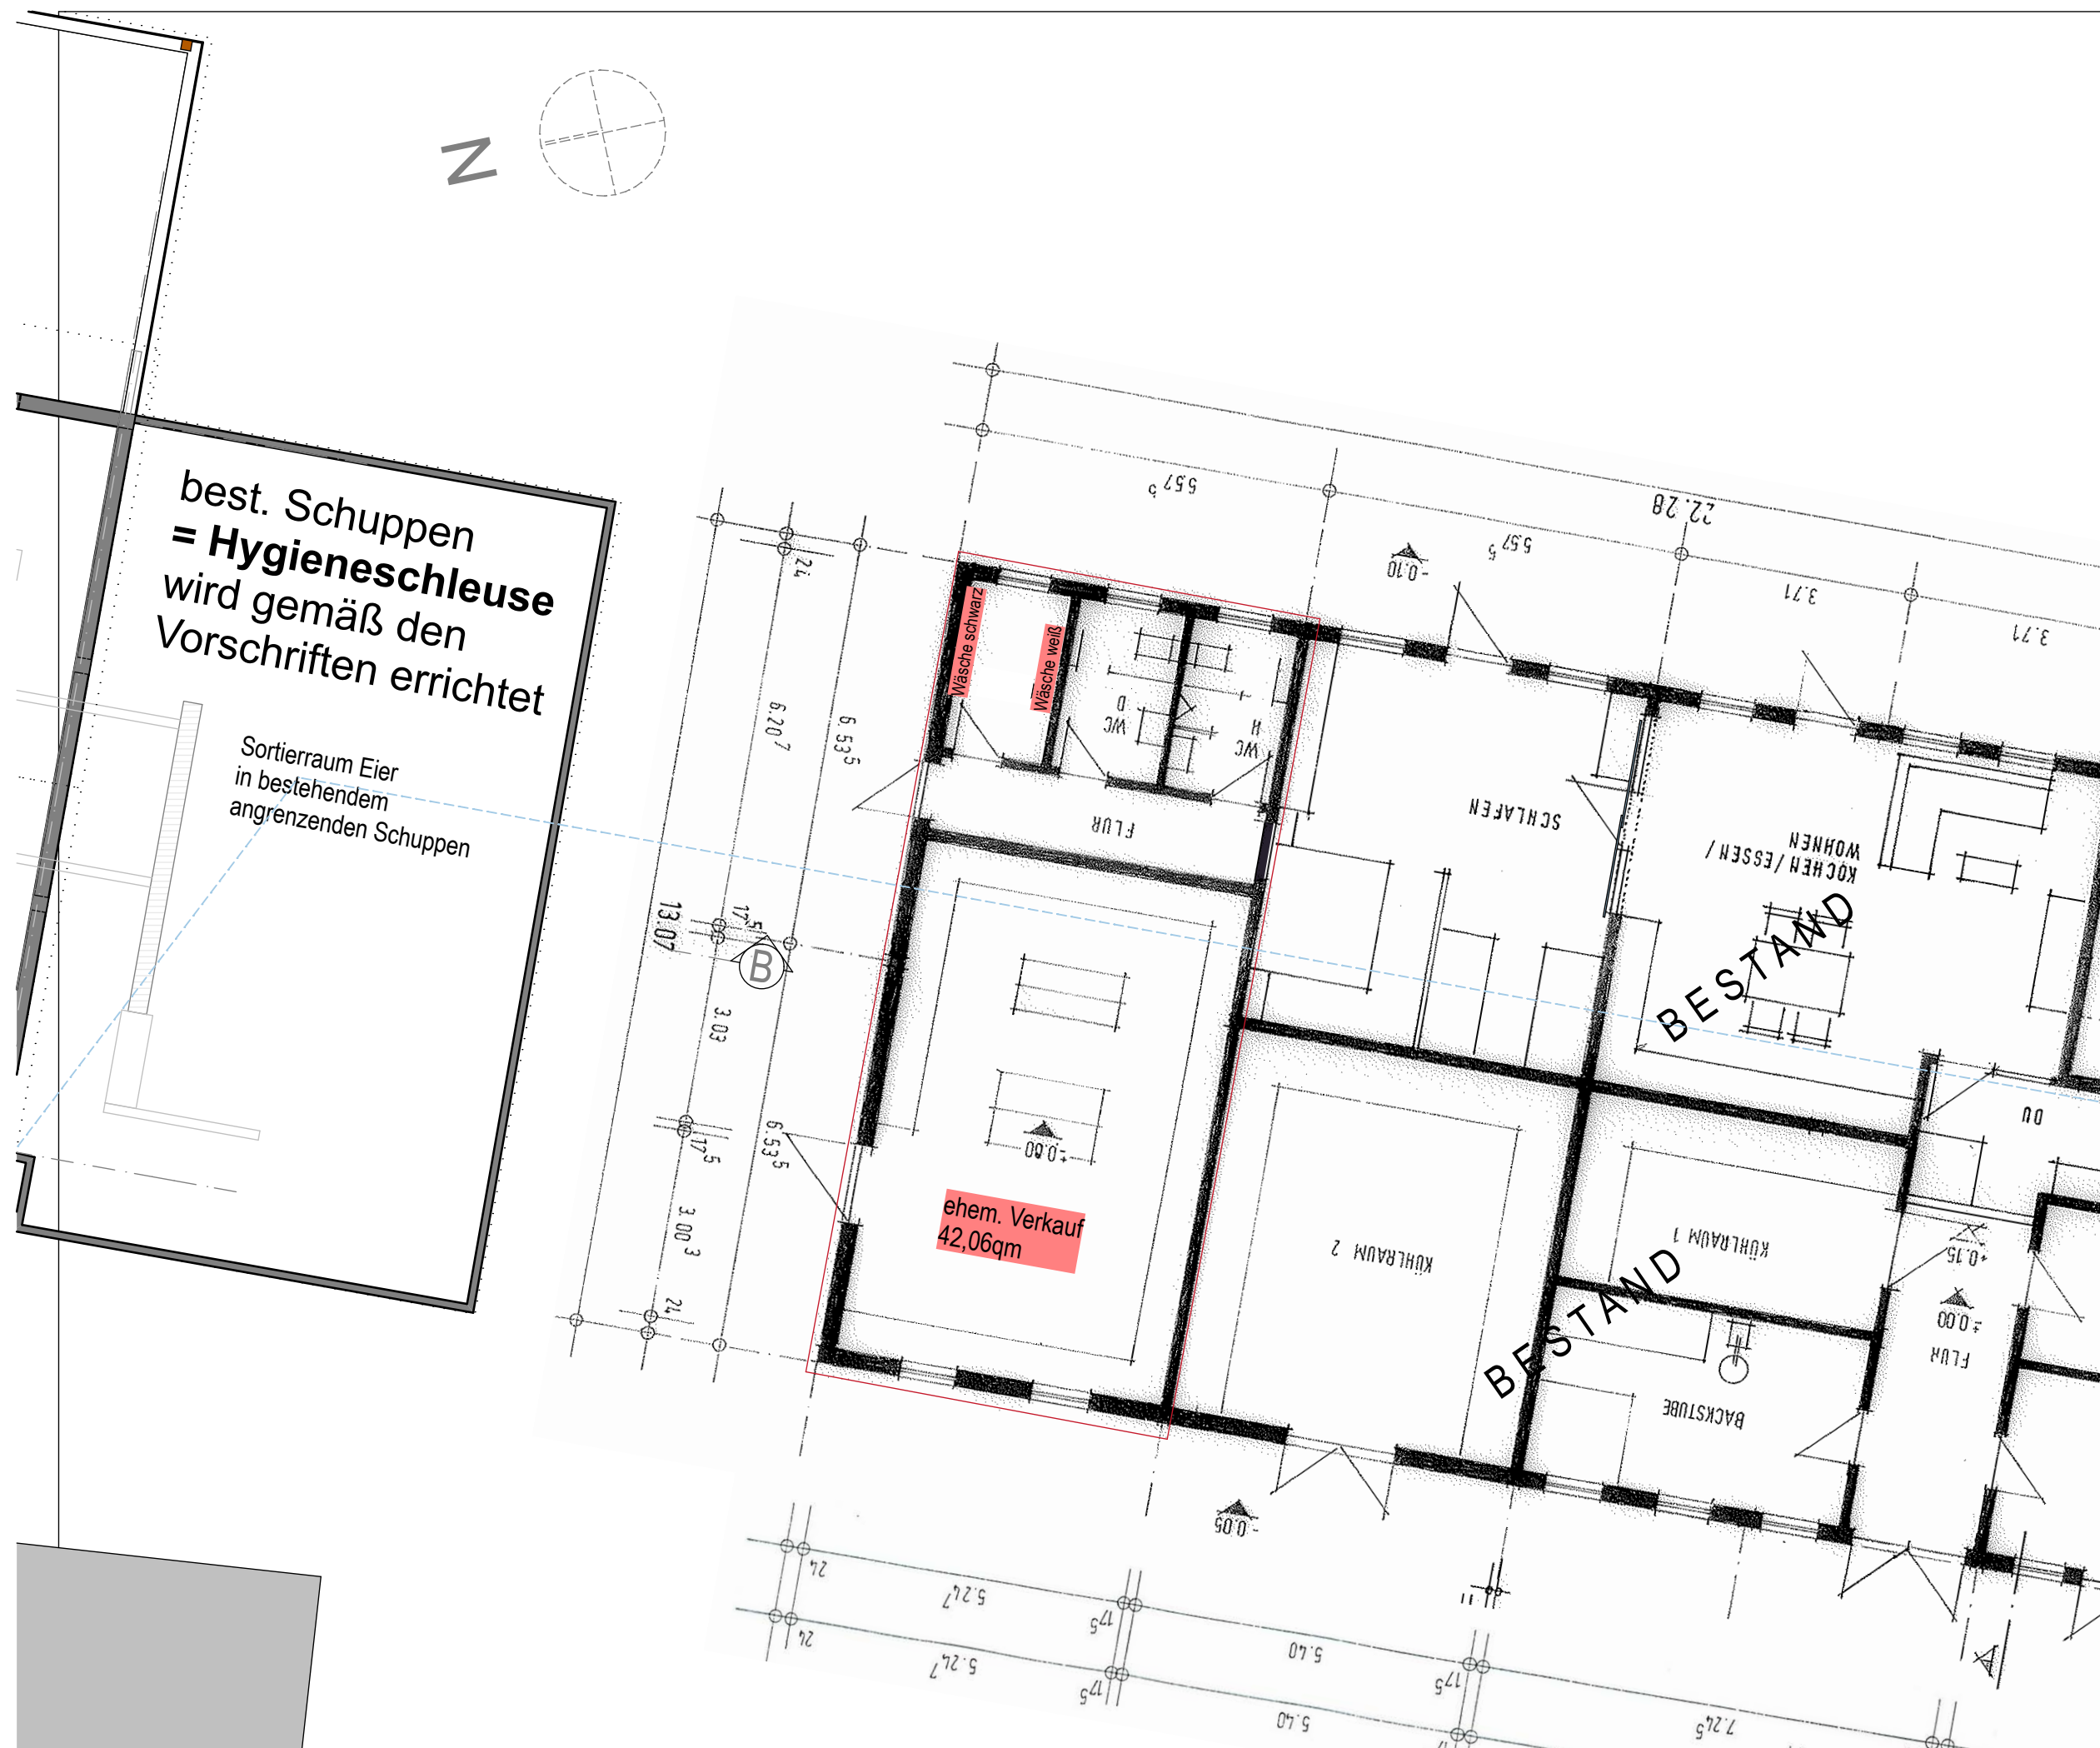

SCHAU- und
LERNBAUERNHOF
Nutzungsänderung des
überdachten Reitplatzes in
einen Legehennenstall
mit Anbau eines Stallvorraumes
sowie Änderung des
Pferdestalls in ein
Futtermittellager

BAUANTRAG Ergänzung

Erdgeschoss-Ausschnitt

M= 1:100

Bauherr:

Robert Schwendemann
Fröschbach 3a
77781 Biberach

Bauort:

Fröschbach
77781 Biberach
Flst.-Nr.: 2889, 2911

Planung:

Ringwald Architekturbüro III.
Dipl.-Ing. (FH) Karl Ringwald
Architekt
Friedenstr. 5, 77781 Biberach
Fon.: 0 78 35 - 30 66, Fax: 10 39
E-Mail: karlringwald@t-online.de

Biberach, den 18.04.16